

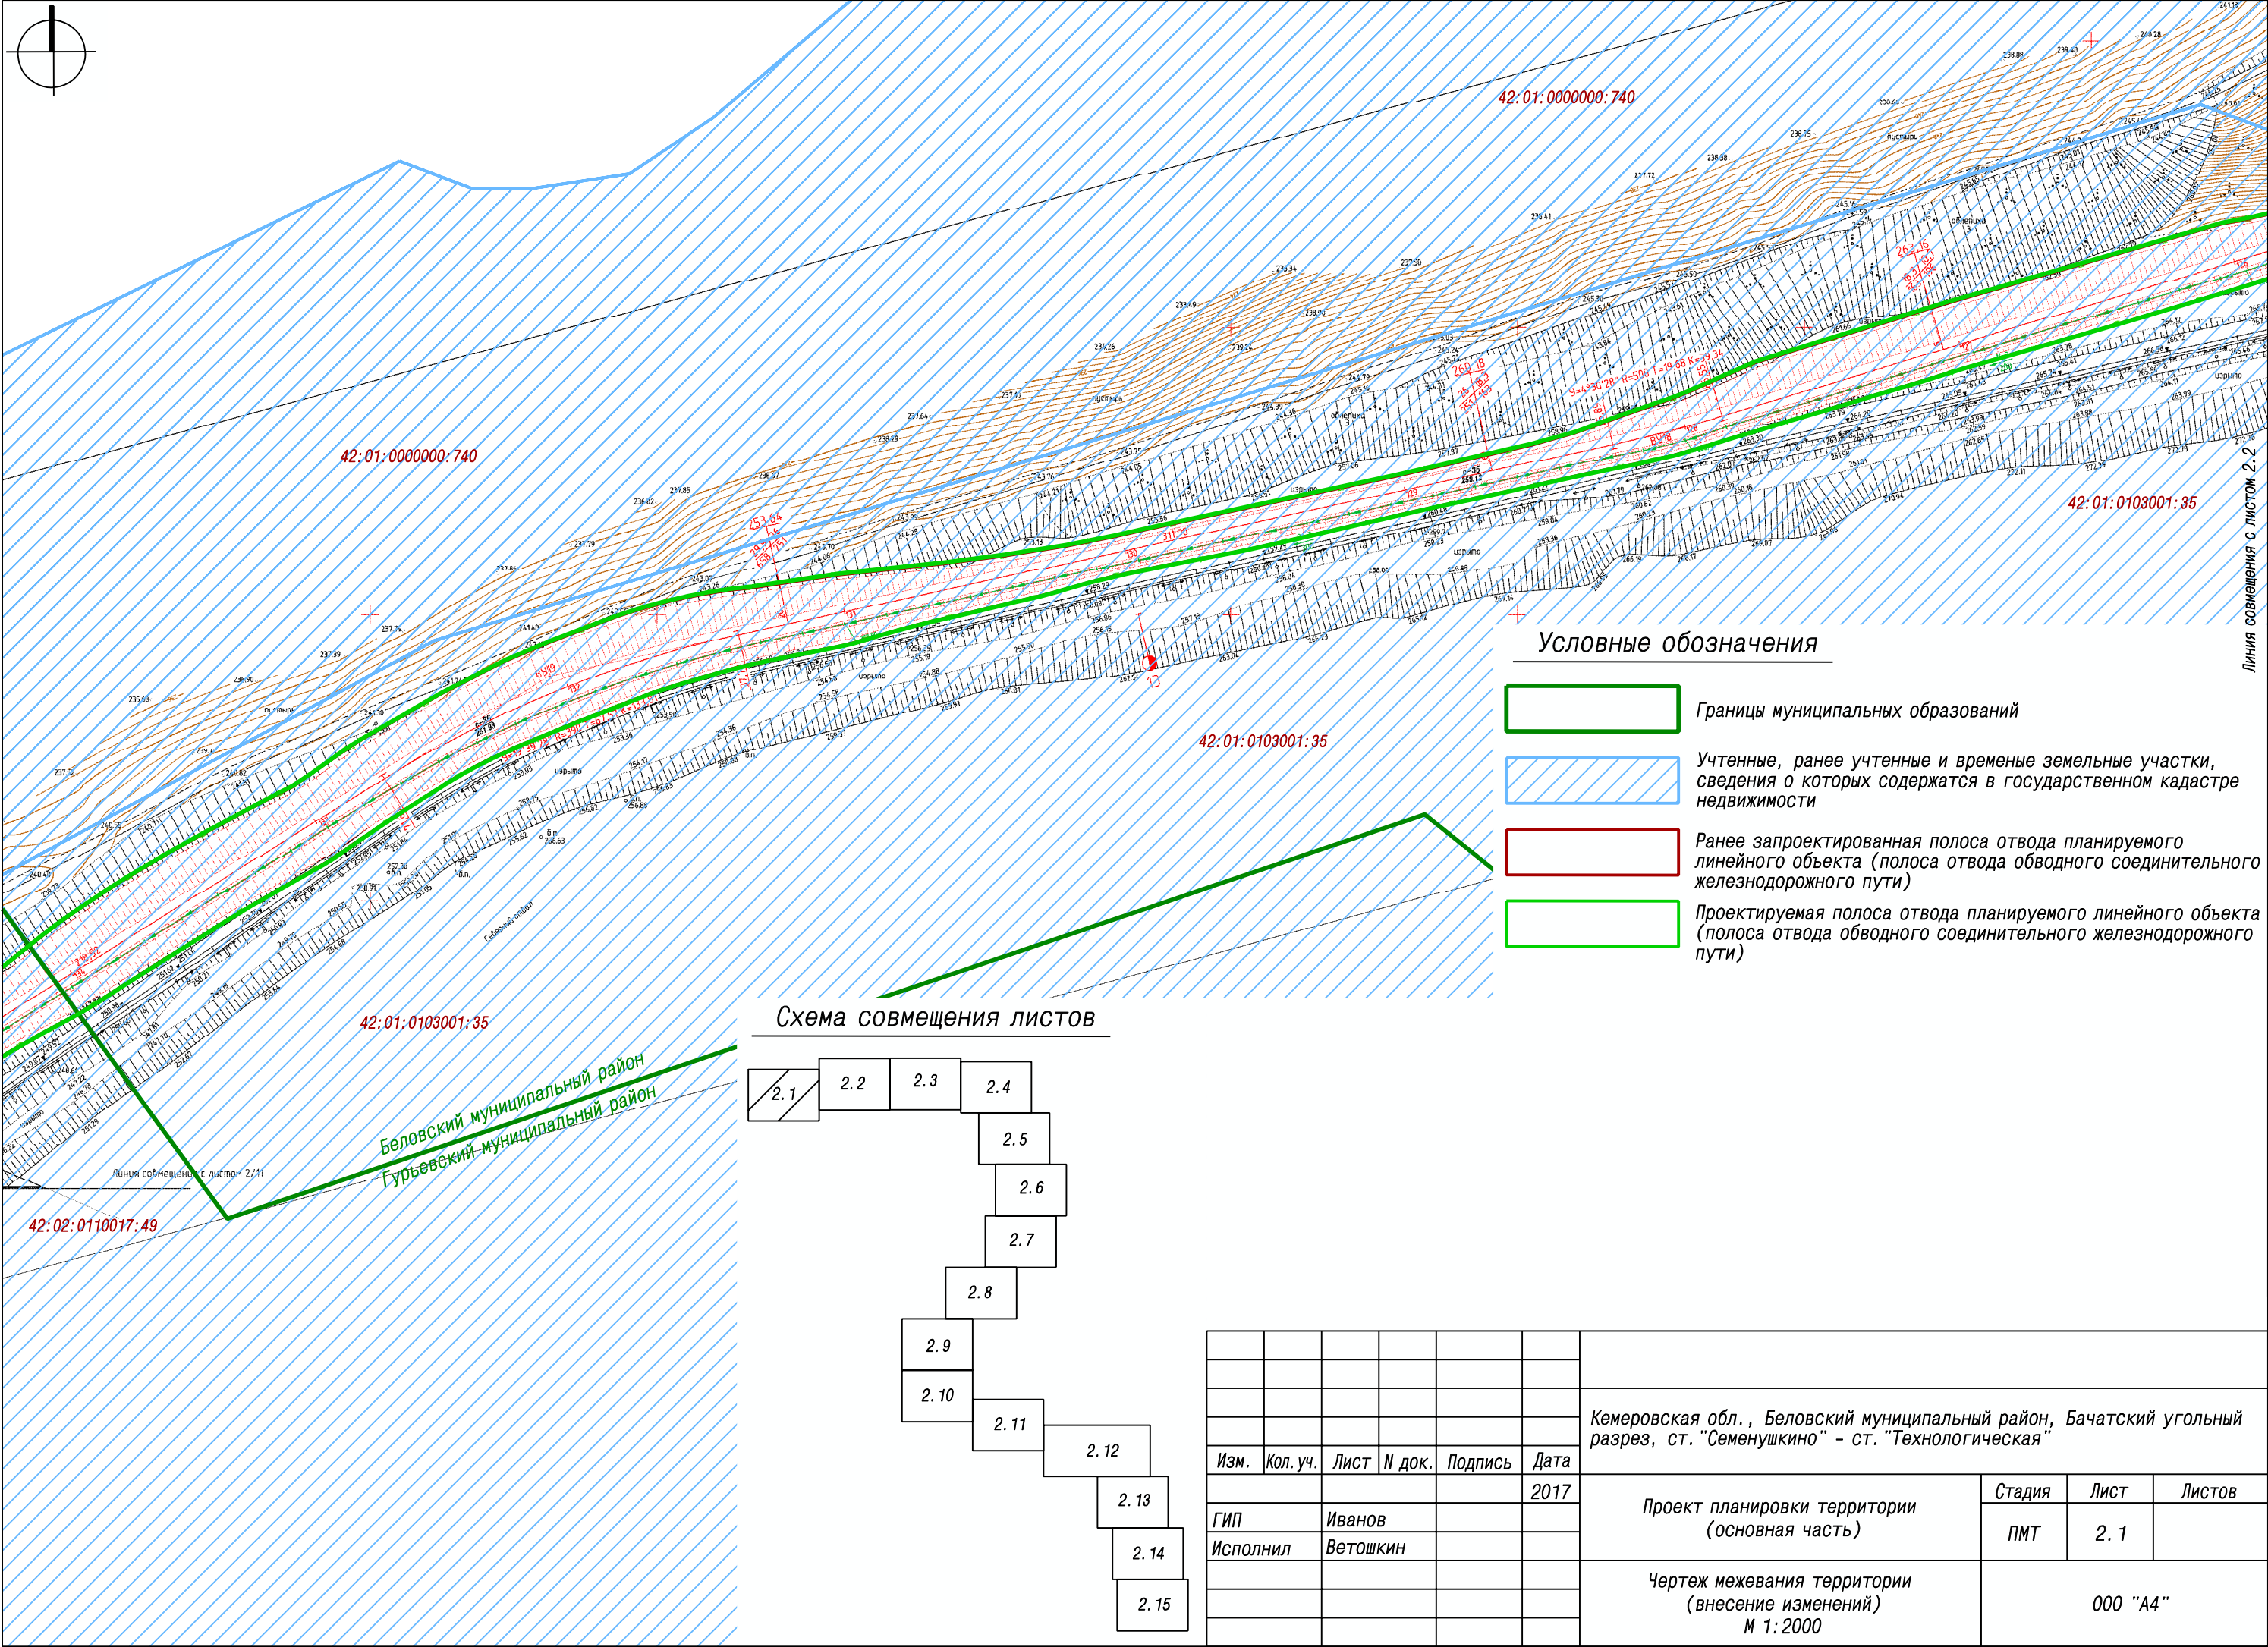


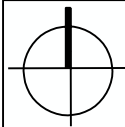

Условные обозначения

- Границы муниципальных образований
- Учтенные, ранее учтенные и временные земельные участки, сведения о которых содержатся в государственном кадастре недвижимости
- Ранее запроектированная полоса отвода планируемого линейного объекта (полоса отвода обводного соединительного железнодорожного пути)
- Проектируемая полоса отвода планируемого линейного объекта (полоса отвода обводного соединительного железнодорожного пути)

Схема совмещения листов

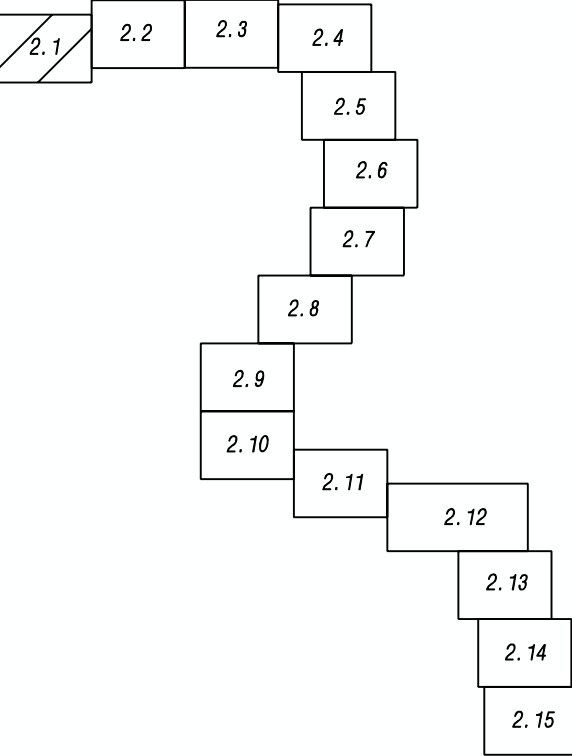

						Кемеровская обл., Беловский муниципальный район, Бачатский угольный разрез, ст. "Семенушкино" - ст. "Технологическая"			
Изм.	Кол. уч.	Лист	N док.	Подпись	Дата	Проект планировки территории (основная часть)	Стадия	Лист	Листов
					2017				
ГИП		Иванов					ПМТ	2. 1	
Исполнил		Ветошкин				Чертеж межевания территории (внесение изменений) М 1:2000	000 "А4"		