


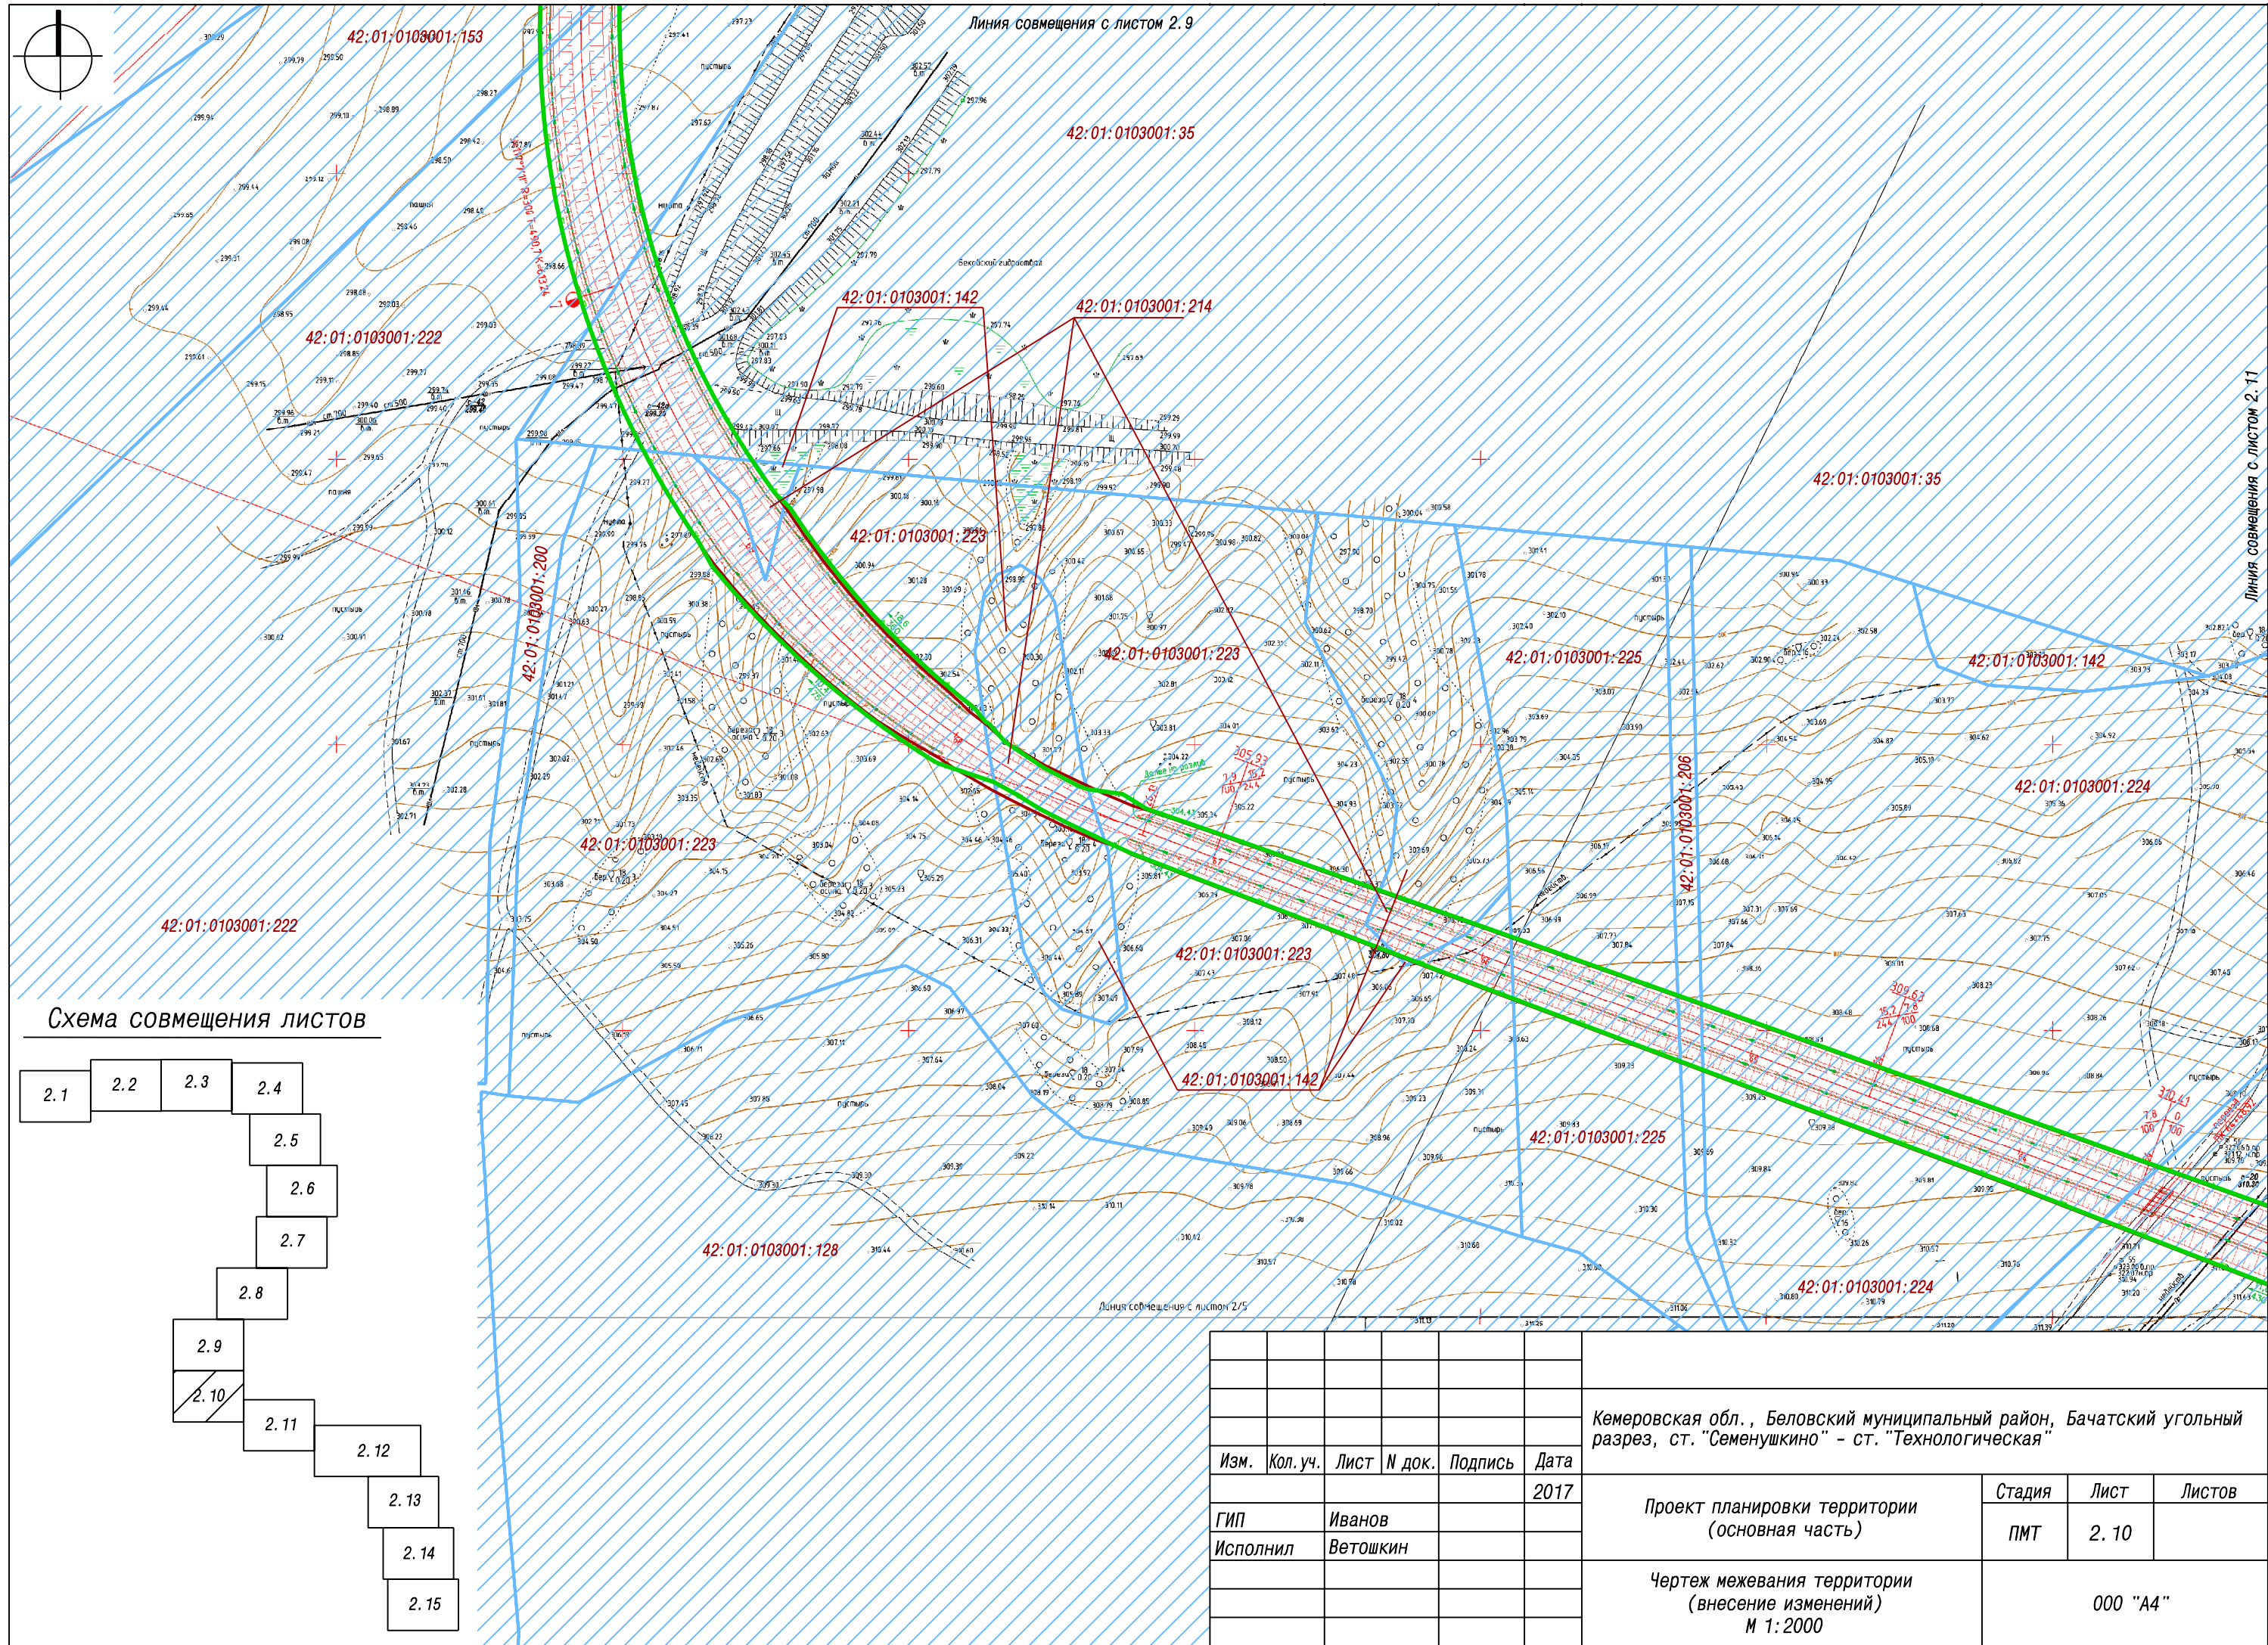

The diagram illustrates a staircase with 15 steps, numbered 2.1 through 2.15. The steps are arranged in a descending staircase pattern from left to right. Step 2.10 is marked with a diagonal line, indicating a transition point. The steps are numbered as follows:

- 2.1
- 2.2
- 2.3
- 2.4
- 2.5
- 2.6
- 2.7
- 2.8
- 2.9
- 2.10
- 2.11
- 2.12
- 2.13
- 2.14
- 2.15

						Кемеровская обл., Беловский муниципальный район, Бачатский угольный разрез, ст. "Семенушкино" - ст. "Технологическая"			
Изм.	Кол. уч.	Лист	N док.	Подпись	Дата				
					2017	Проект планировки территории (основная часть)	Стадия	Лист	Листов
ГИП		Иванов					ПМТ	2. 10	
Исполнил		Ветошкин							
						Чертеж межевания территории (внесение изменений) М 1:2000	000 "А4"		