Линия совмещения с листом 2.10

Линия совмещения с листом 2.12

Линия совмещения с листом 2/6

42:01:0103001:129

42:01:0103001:104

42:01:0103001:35

42:01:0101007:166

42:01:0101007:506

42:01:0101007:507

42:01:0101007:508

42:01:0101007:473

42:01:0103001:142

Схема совмещения листов

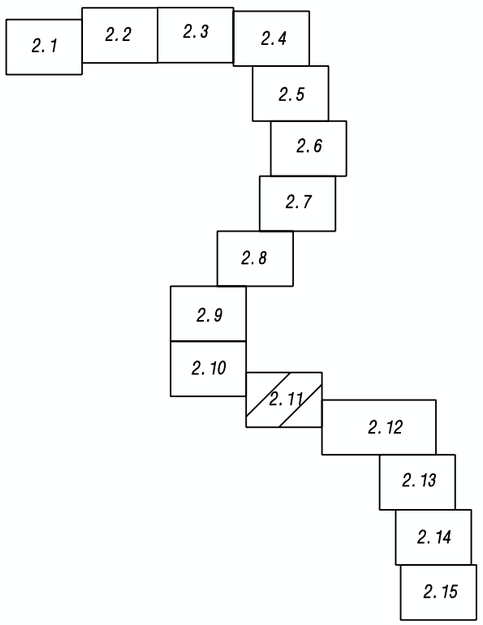

Изм.	Кол.уч.	Лист	N док.	Подпись	Дата
					2017
ГИП		Иванов			
Исполнил		Ветошкин			

Кемеровская обл., Беловский муниципальный район, Бачатский угольный разрез, ст."Семенушкино" - ст."Технологическая"

Проект планировки территории (основная часть)

Стадия	Лист	Листов
ПМТ	2.11	

Чертеж межевания территории (внесение изменений) М 1:2000

ООО "А4"