


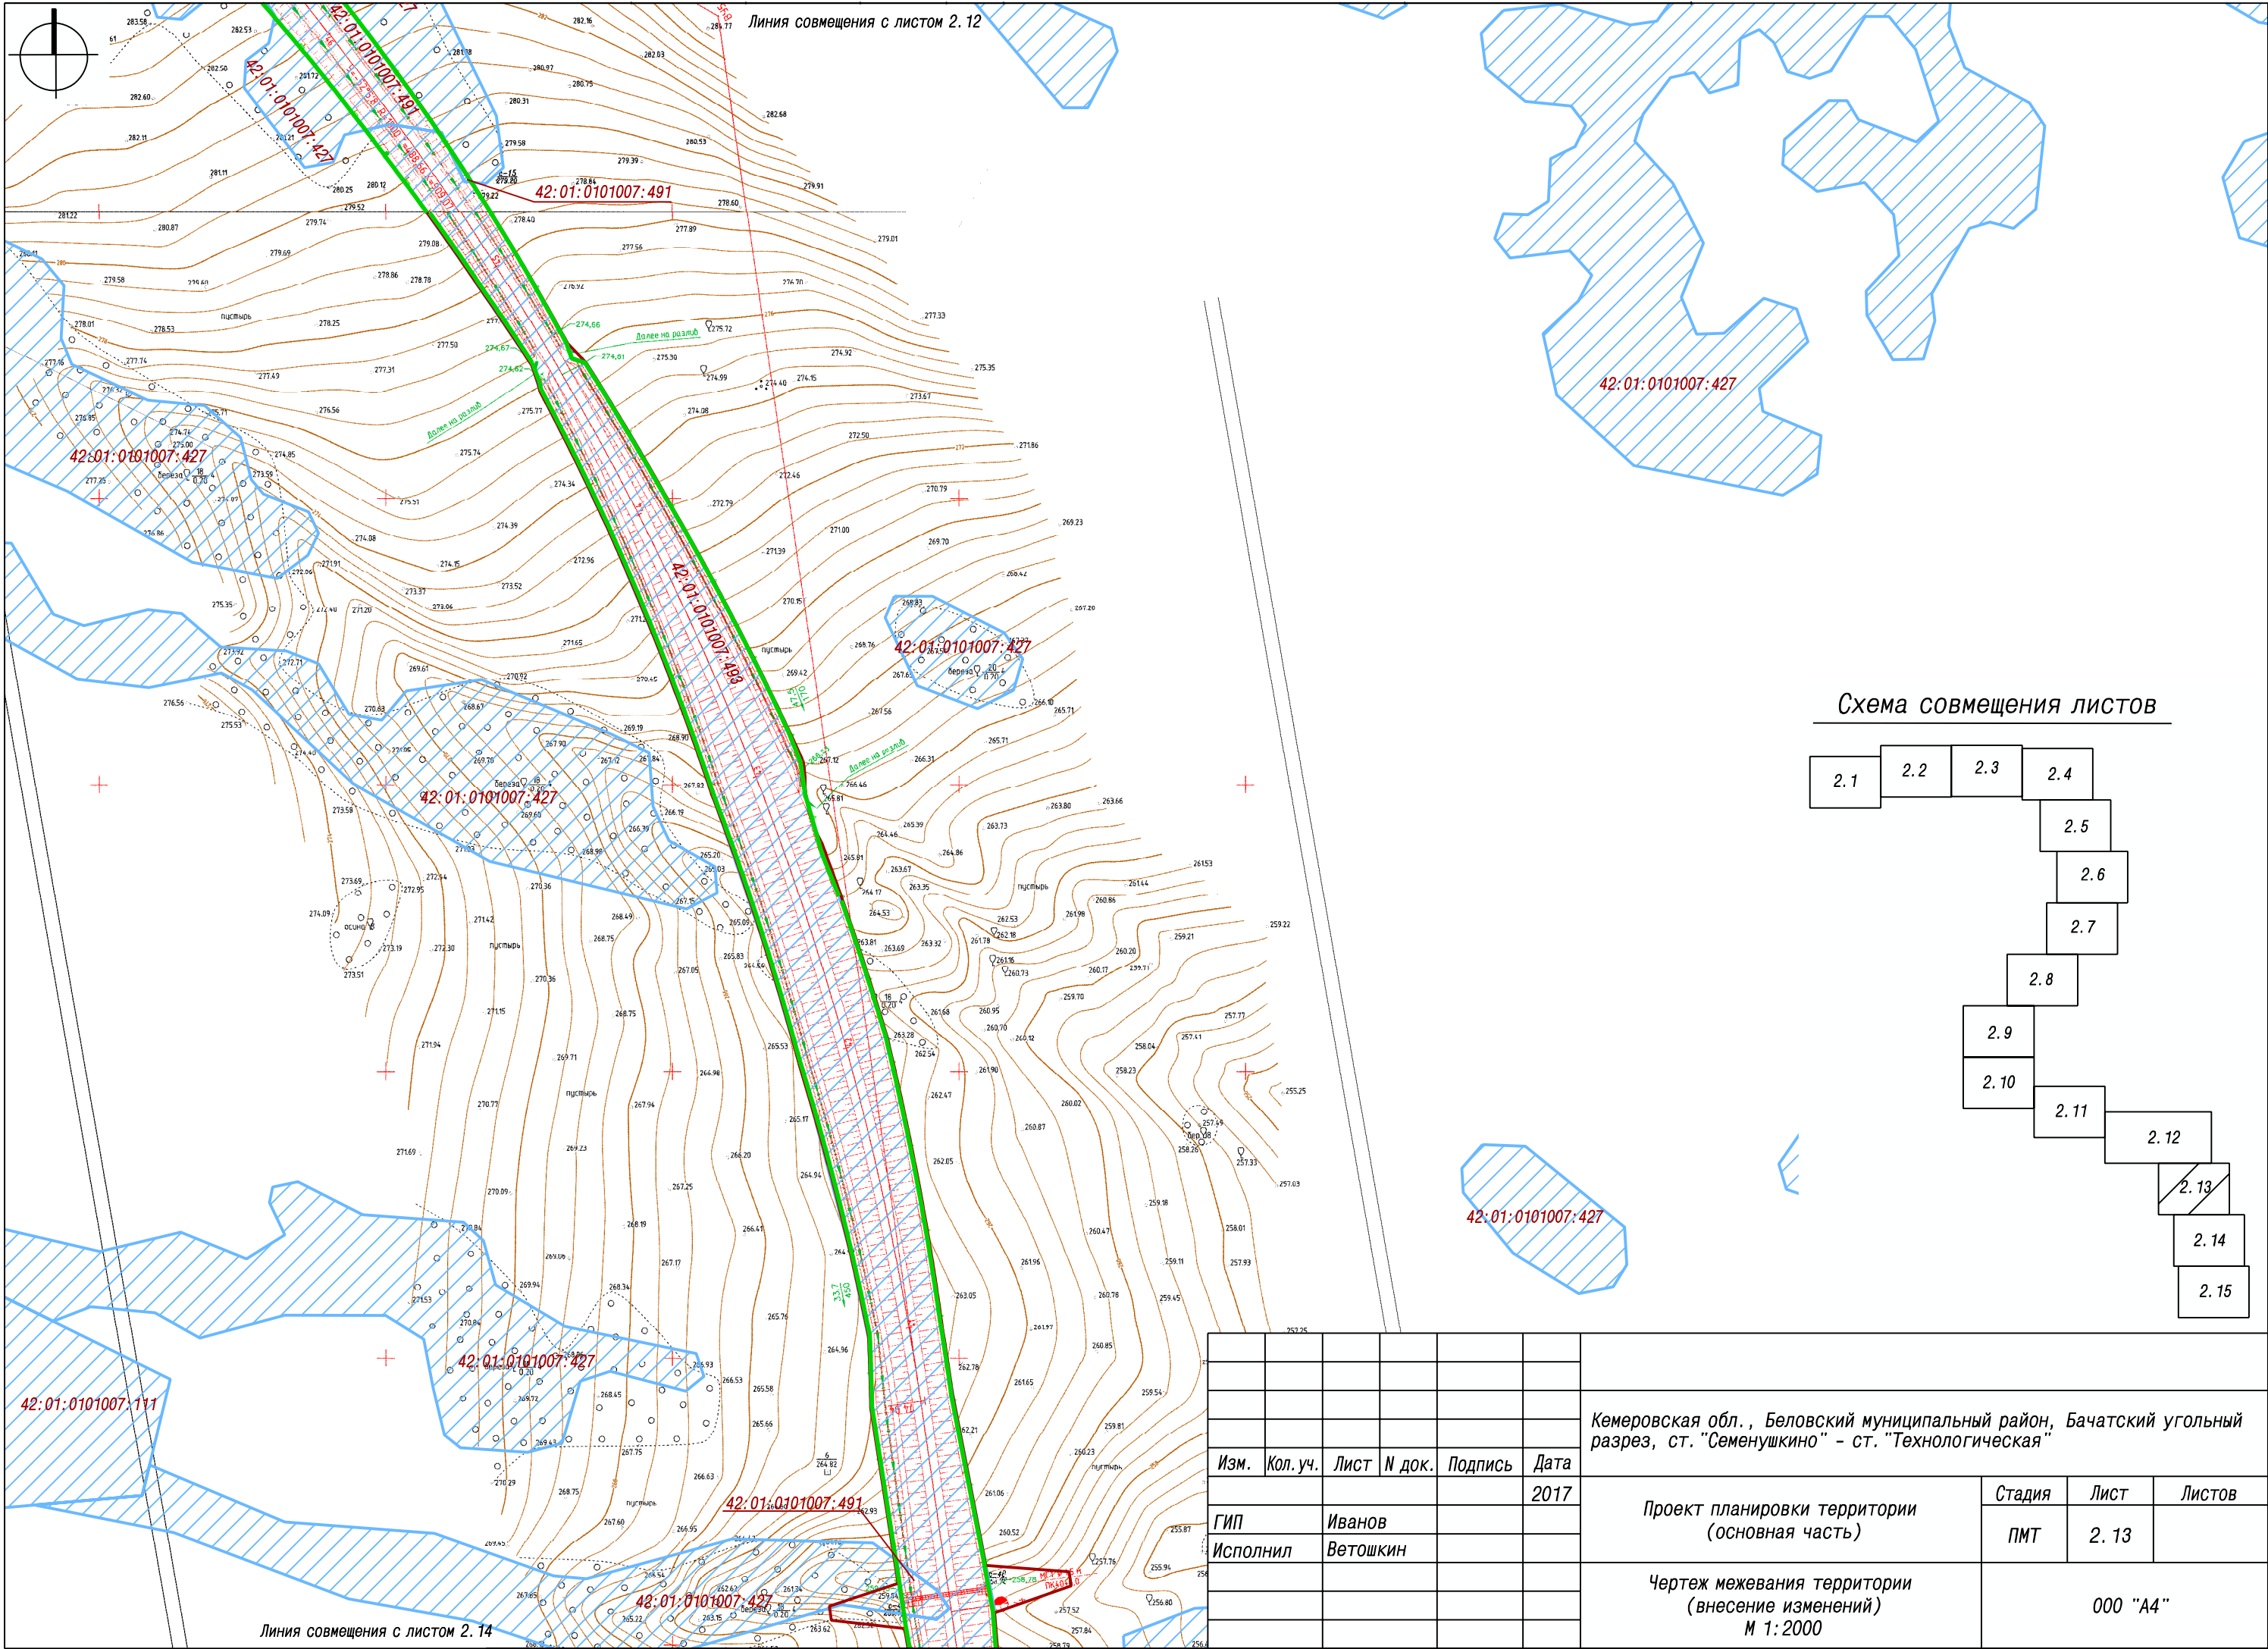


Схема совмещения листов

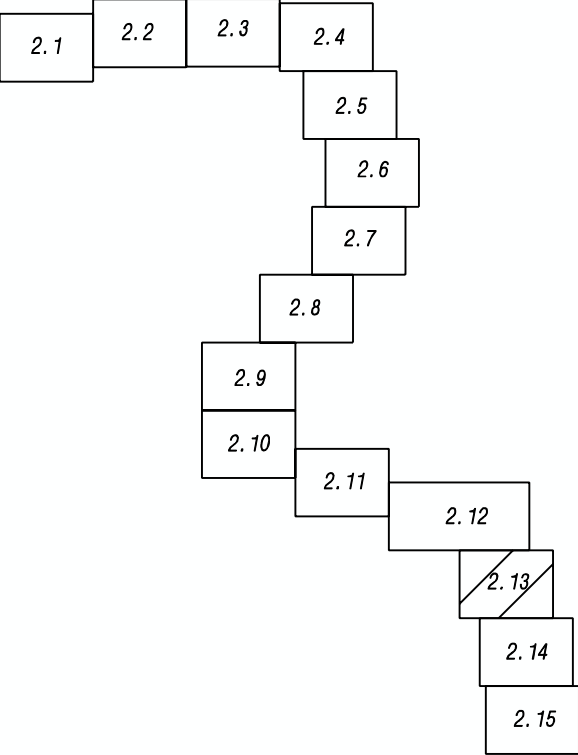

						Кемеровская обл. , Беловский муниципальный район, Бачатский угольный разрез, ст. "Семенушкино" - ст. "Технологическая"			
Изм.	Кол.уч.	Лист	N док.	Подпись	Дата	Проект планировки территории (основная часть)	Стадия	Лист	Листов
ГИП		Иванов			2017		ПМТ	2. 13	
Исполнил		Ветошкин				Чертеж межевания территории (внесение изменений) М 1:2000	000 "А4"		