


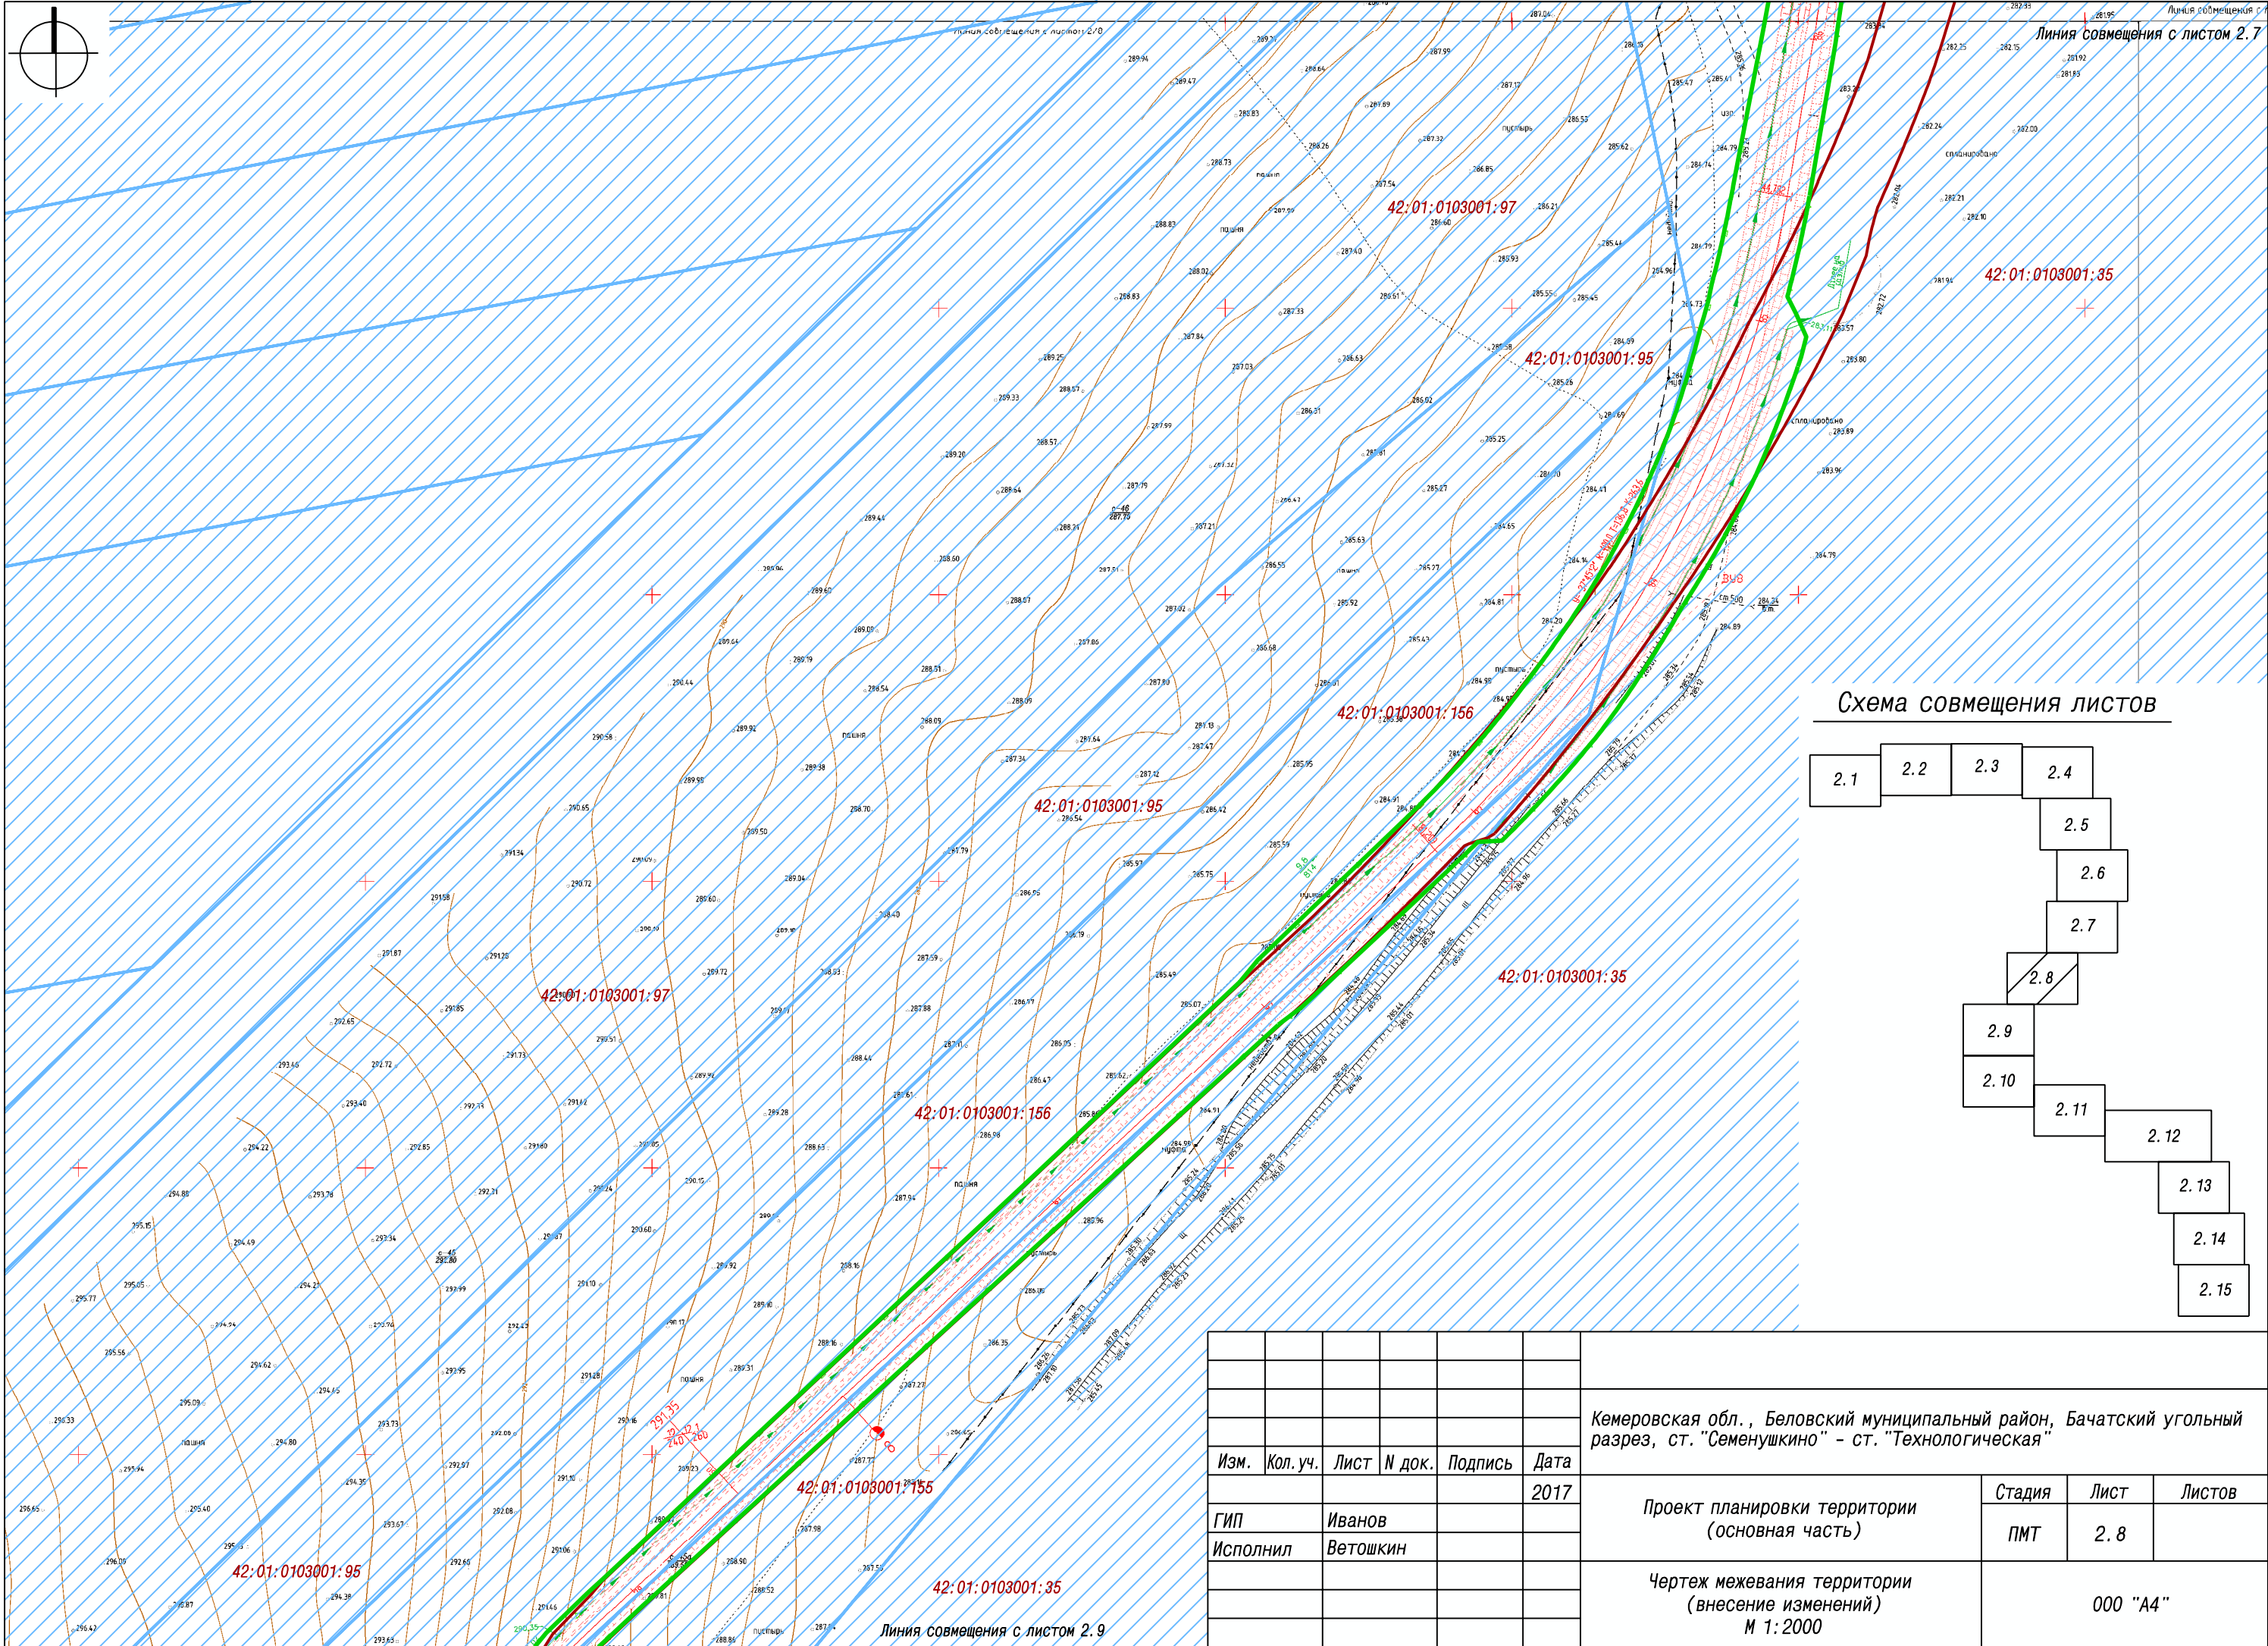

						Кемеровская обл., Беловский муниципальный район, Бачатский угольный разрез, ст. "Семенушкино" – ст. "Технологическая"				
Изм.	Кол. уч.	Лист	N док.	Подпись	Дата					
					2017	Проект планировки территории (основная часть)		Стадия	Лист	Листов
ГИП		Иванов						ПМТ	2. 8	
Исполнил		Ветошкин								
						Чертеж межевания территории (внесение изменений) М 1:2000		000 "А4"		