


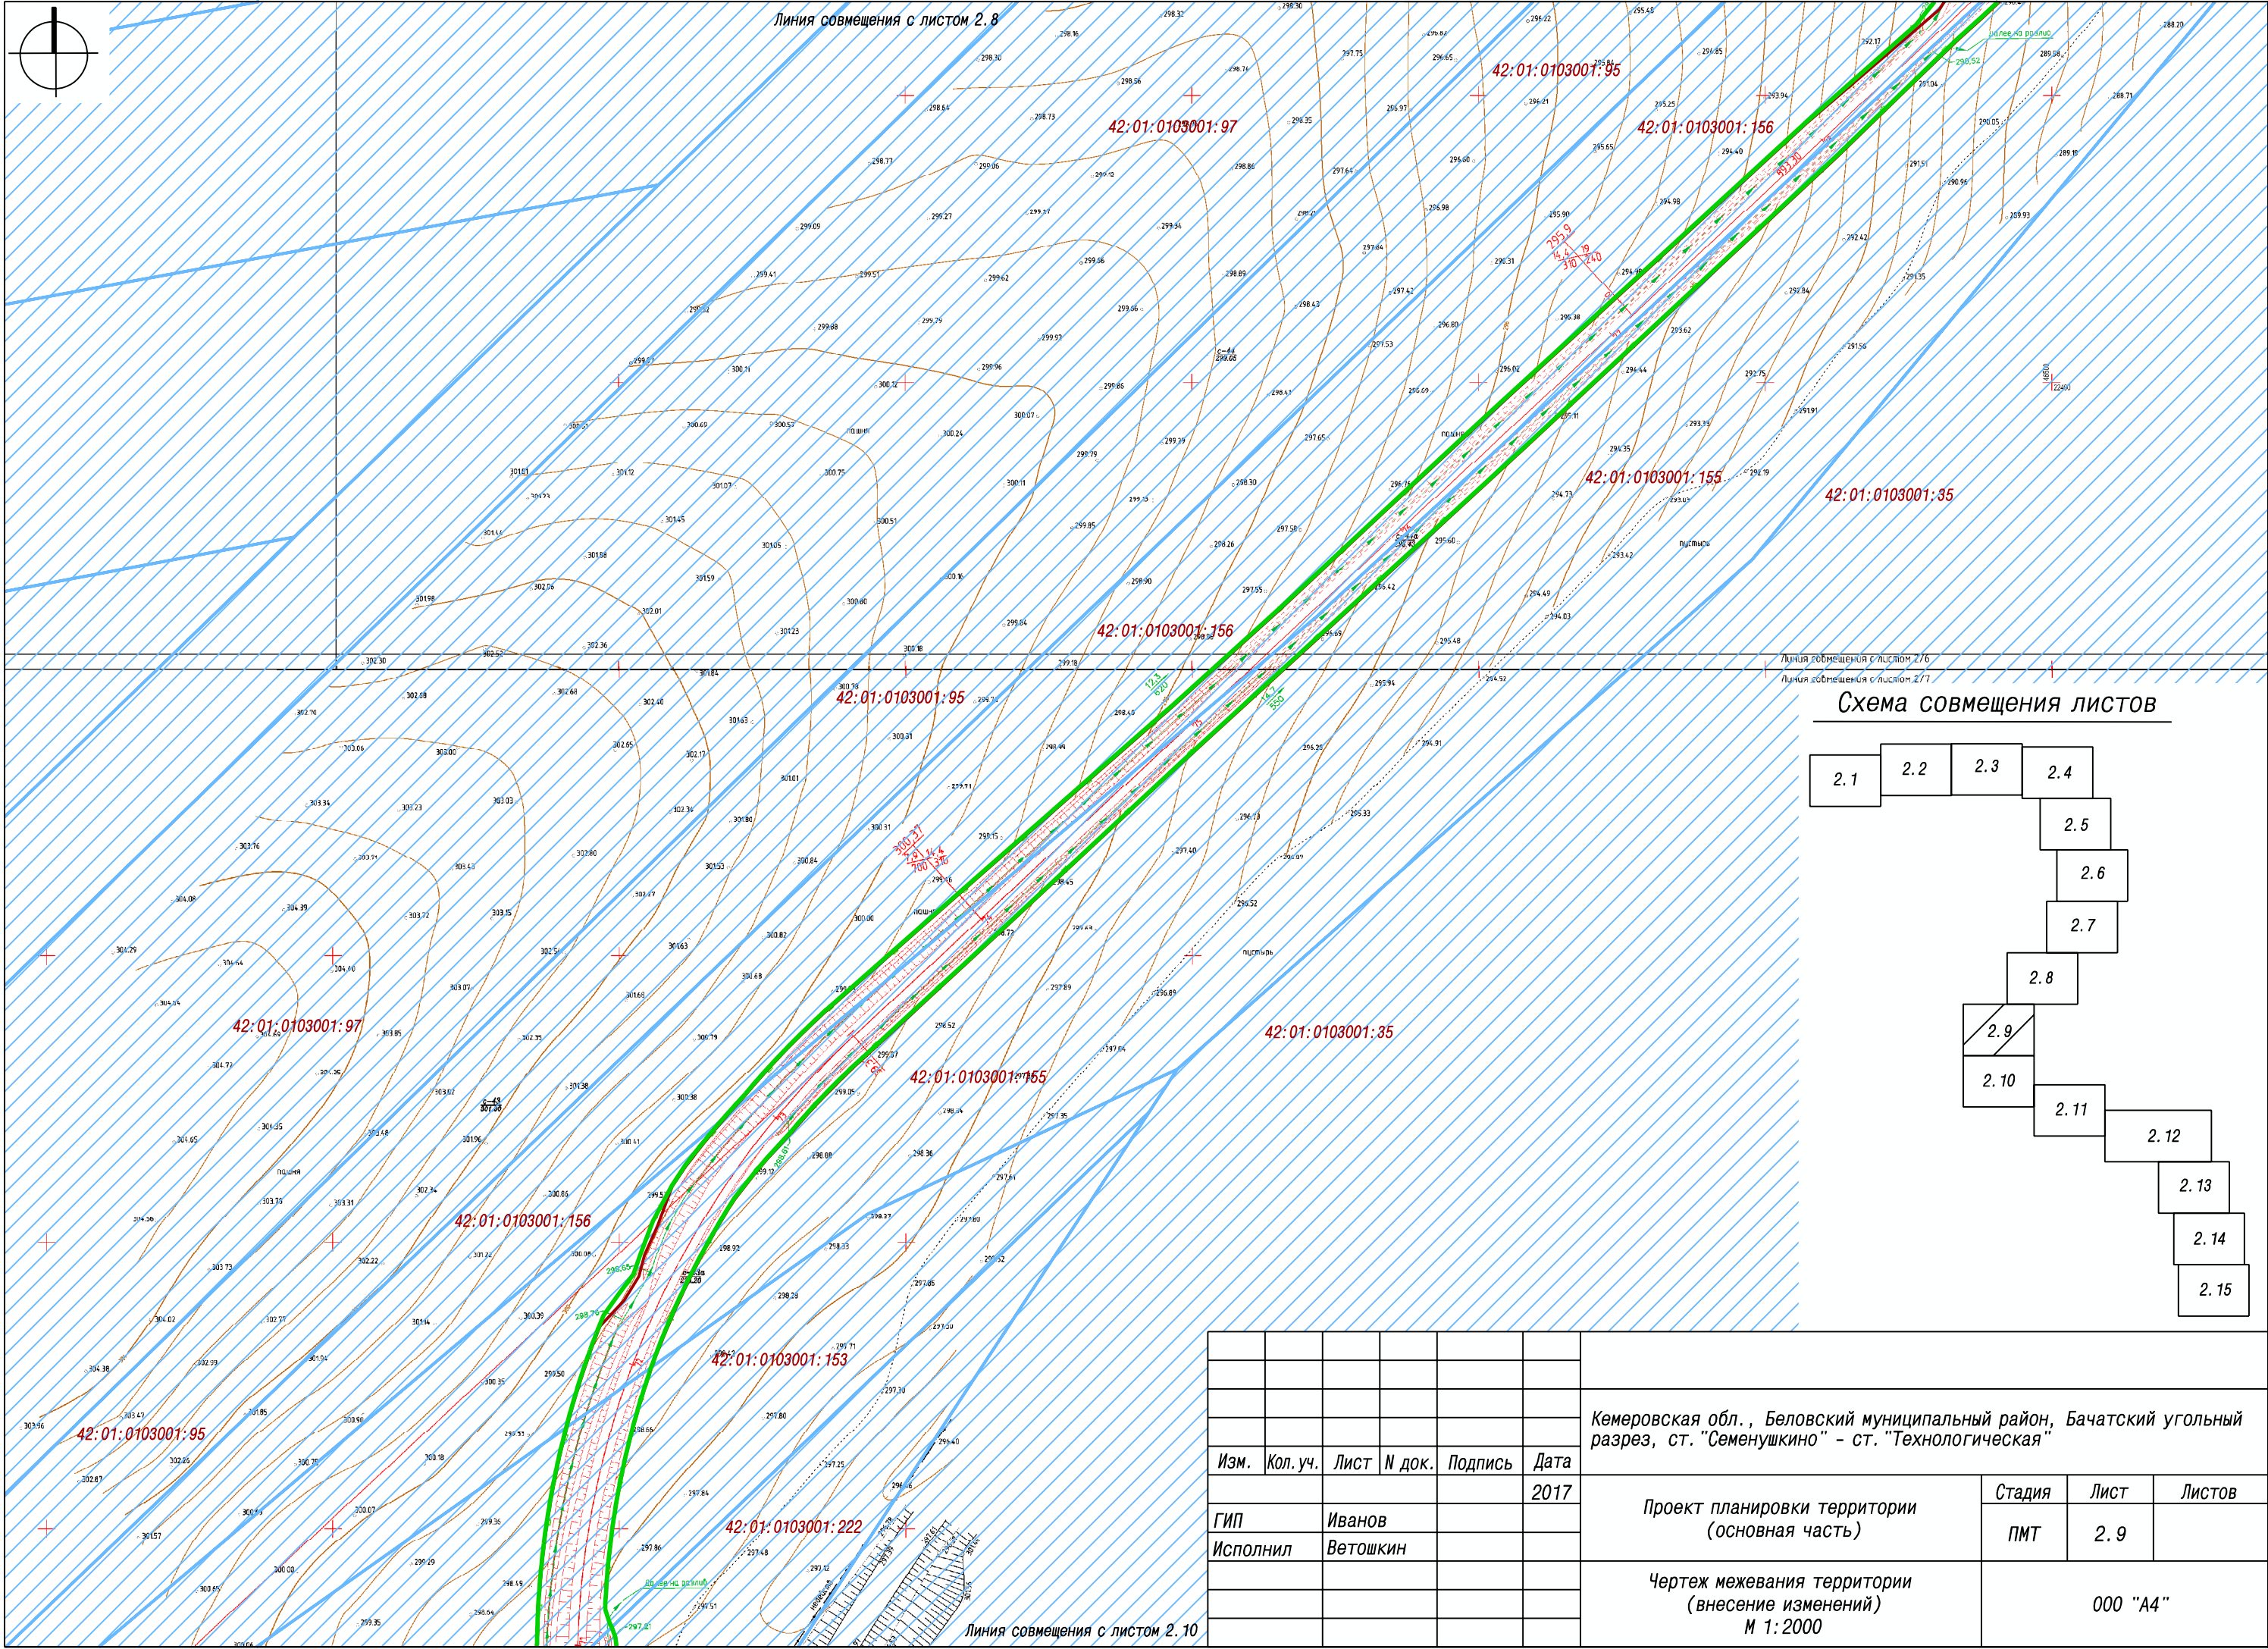

A staircase diagram illustrating a sequence of 15 steps, labeled 2.1 through 2.15. The steps are arranged in a descending staircase pattern. Step 2.9 is marked with a diagonal line, indicating a transition point. The steps are arranged in a descending staircase pattern, with each step labeled with a number from 2.1 to 2.15.

						Кемеровская обл., Беловский муниципальный район, Бачатский угольный разрез, ст. "Семенушкино" - ст. "Технологическая"			
Изм.	Кол. уч.	Лист	N док.	Подпись	Дата				
					2017	Проект планировки территории (основная часть)	Стадия	Лист	Листов
ГИП		Иванов					ПМТ	2. 9	
Исполнил		Ветошкин							
						Чертеж межевания территории (внесение изменений) М 1:2000	000 "А4"		