



Свидетельство № СРО-П-021-28082009
от 19.01.2018 г

Документация по планировке территории

***ПРОЕКТ ПЛАНИРОВКИ И ПРОЕКТ МЕЖЕВАНИЯ ТЕРРИТОРИИ
под строительство промышленных объектов (в том числе и
линейных объектов) по проектной документации: «Подстанция
110/35/6 кВ «Моховская» с отходящими ВЛ-35 кВ и ВЛ-6 кВ»
филиала «Моховский угольный разрез»
ОАО «УК «Кузбассразрезуголь»***

Раздел 4

Материалы по обоснованию проекта межевания территории

1-ППиПМ/18-4

***Технический заказчик – ОАО «Угольная компания
«Кузбассразрезуголь»***

***Кемеровская область,
Беловский муниципальный район,
Моховское сельское поселение***

г. Кемерово

2018



Свидетельство № СРО-П-021-28082009
от 19.01.2018 г.

Документация по планировке территории

ПРОЕКТ МЕЖЕВАНИЯ ТЕРРИТОРИИ под строительство промышленных объектов (в том числе и линейных объектов) по проектной документации: «Подстанция 110/35/6 кВ «Моховская» с отходящими ВЛ-35 кВ и ВЛ-6 кВ» филиала «Моховский угольный разрез» ОАО «УК «Кузбассразрезуголь»

Том 4

Раздел 4

Графическая часть

1-ППиПМ/18-4

*Технический заказчик – ОАО «Угольная компания
«Кузбассразрезуголь»*

*Кемеровская область,
Беловский муниципальный район,
Моховское сельское поселение*

Генеральный директор

З.Ф. Абдулхаков

Главный инженер проекта

А.А. Усачева


*г. Кемерово
2018*

СОСТАВ ПРОЕКТНОЙ ДОКУМЕНТАЦИИ


Номер тома	Обозначение	Наименование	Исполнитель
Основная часть проекта планировки территории			ООО «АПТЭК»
1	1-ППиПМ/18-1	Раздел 1. Положение о размещении объектов	
Материалы по обоснованию проекта планировки территории			
2	1-ППиПМ/18-2	Раздел 2. Пояснительная записка.	
Основная часть проекта межевания территории			
3	1-ППиПМ/18-3	Раздел 3. Текстовая часть	
Материалы по обоснованию проекта межевания территории			
4	1-ППиПМ/18-4	Раздел 4. Графическая часть.	

ПЕРЕЧЕНЬ ЧЕРТЕЖЕЙ

№ п/п	Наименование	Формат	Номер чертежа		Наименование организации разработавшей примененный чертеж и его номер
			разработанного	примененного	
1	Схема границ существующих земельных участков М 1:2000	A4x3			
2	Схема границ зон с особыми условиями использования территорий М 1:2000	A4x3			

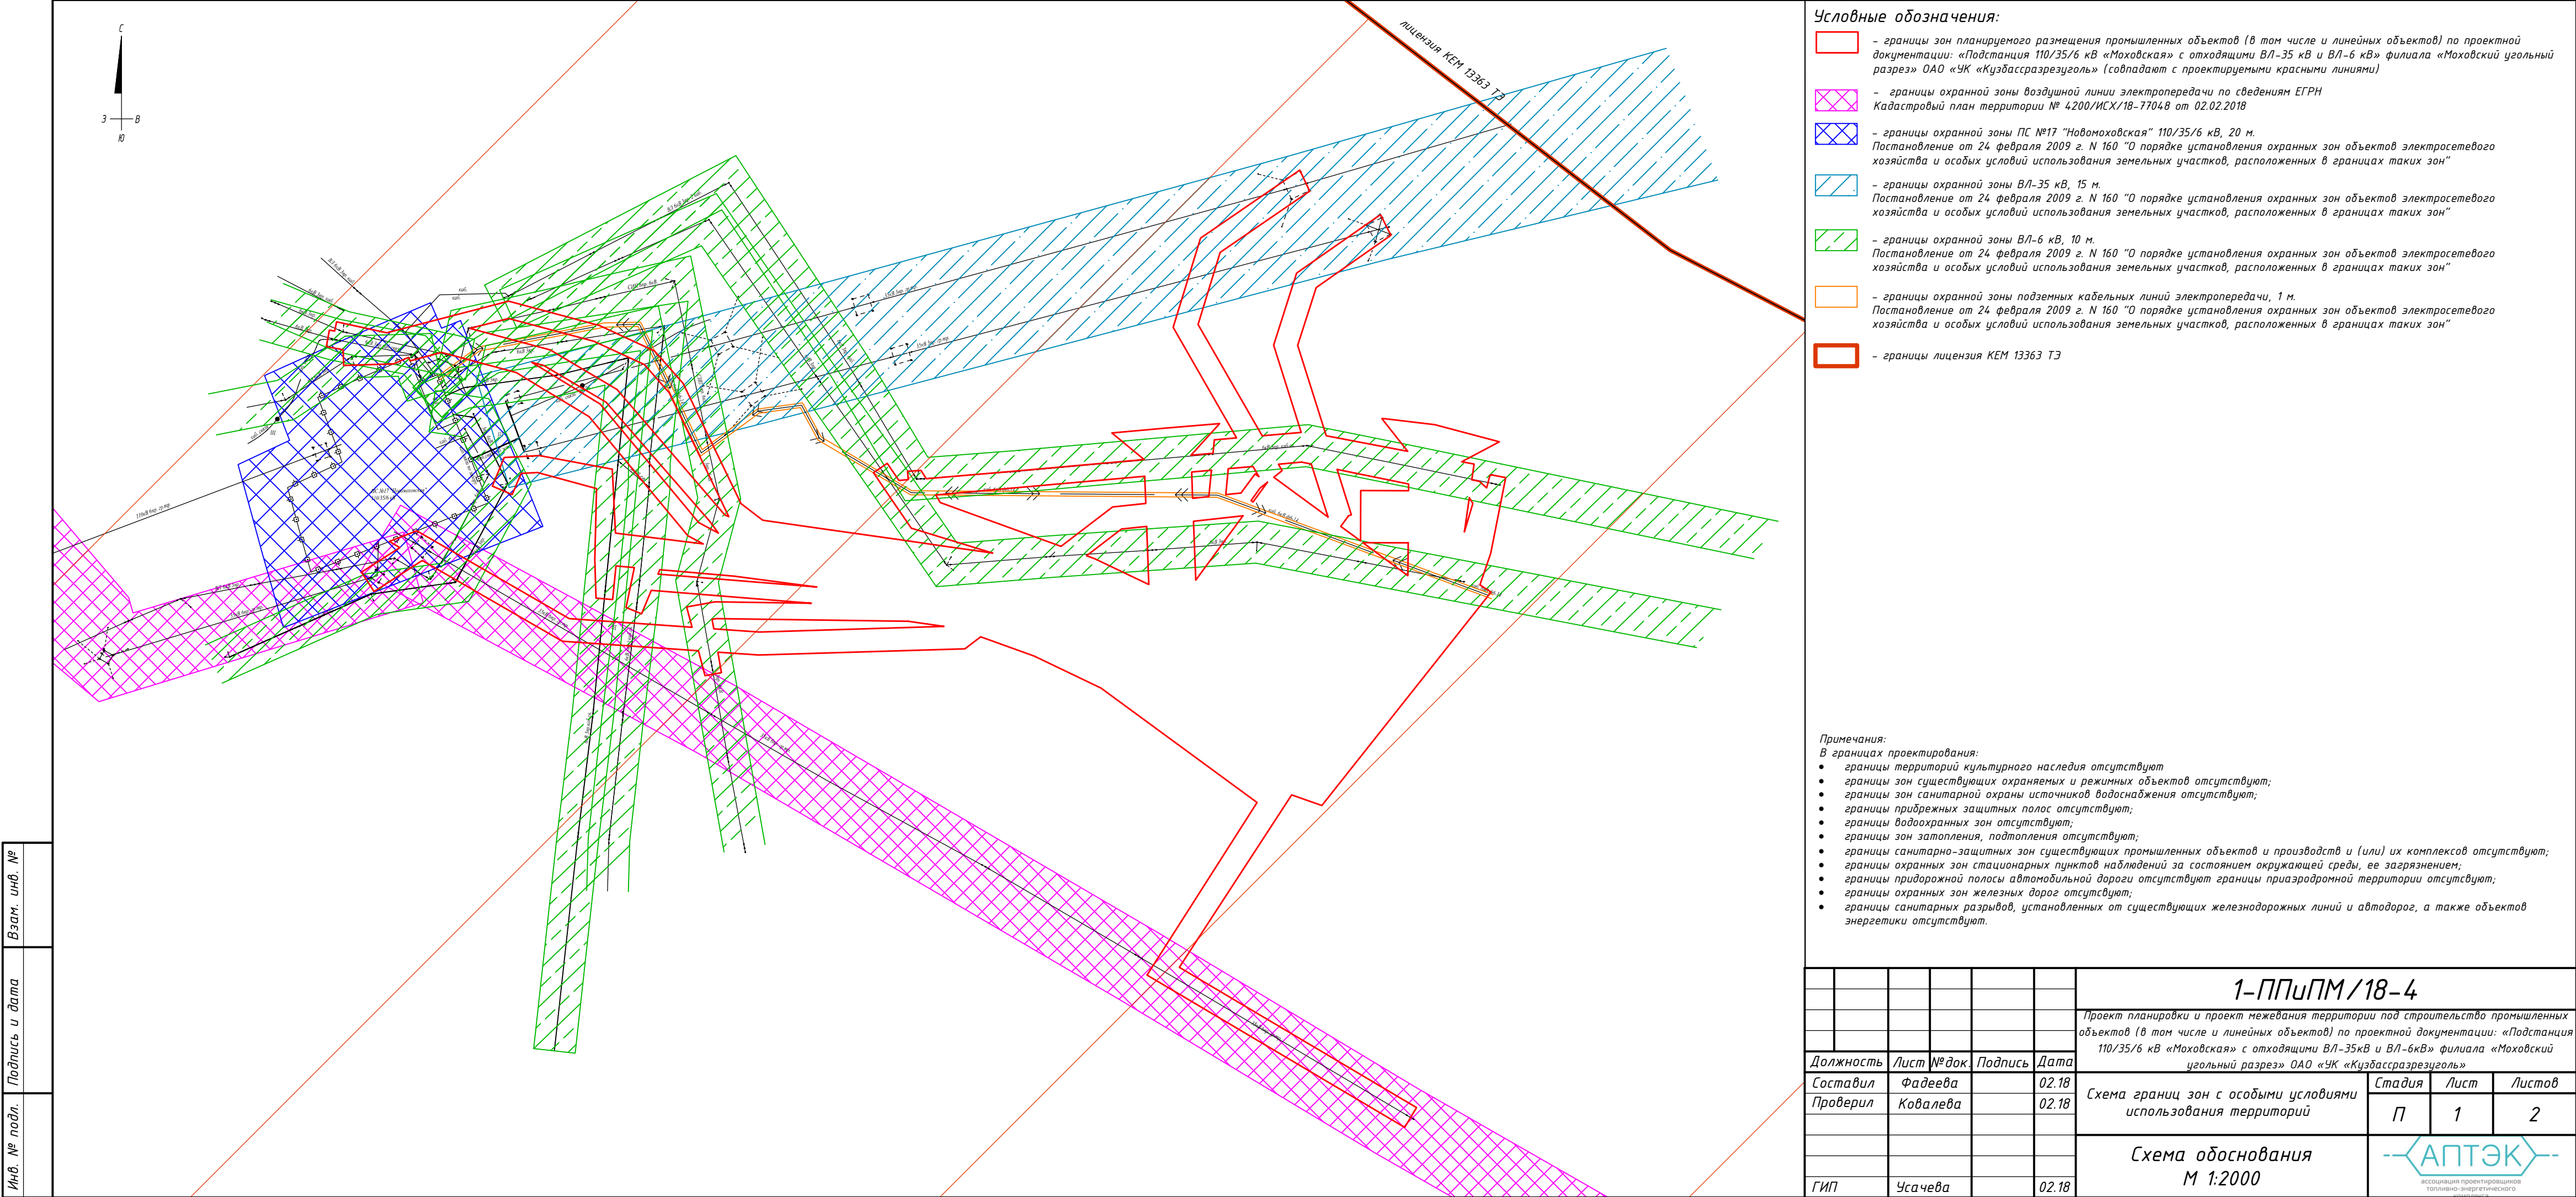

Инв. № подл.	
Подпись и дата	
Взам. инв. №	

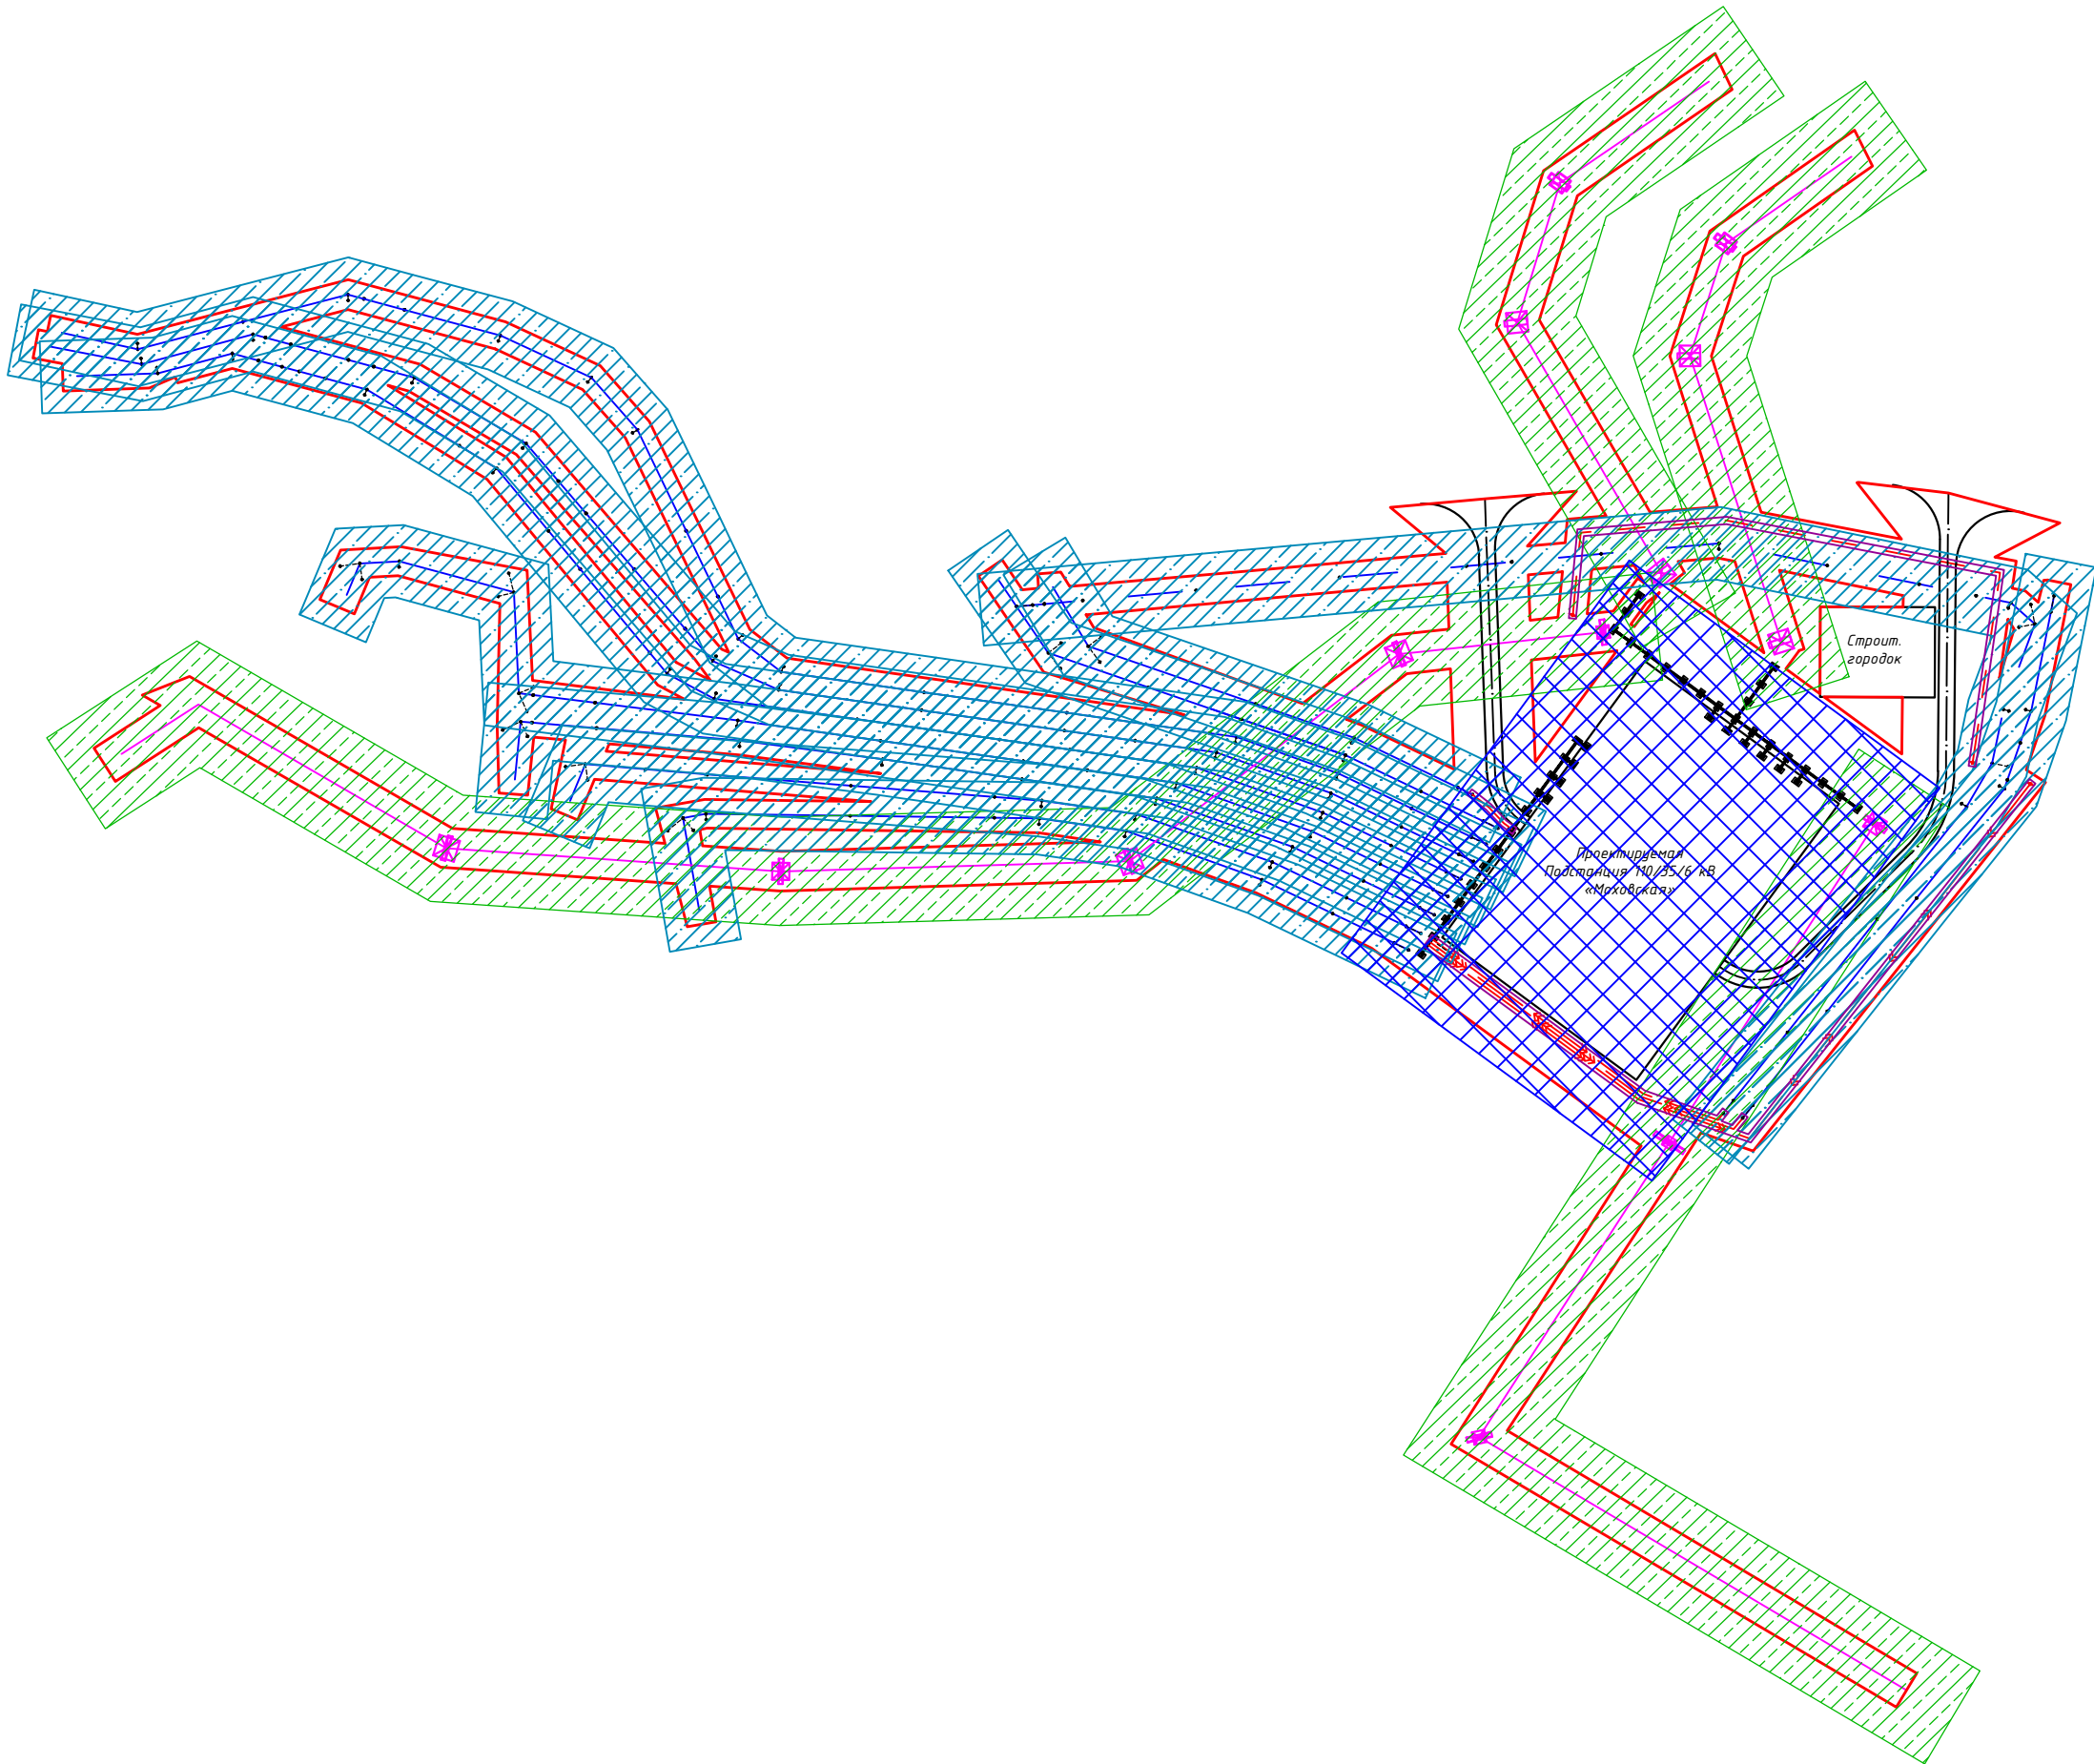

Условные обозначения:

- границы зон планируемого размещения промышленных объектов (в том числе и линейных объектов) по проектной документации: «Подстанция 110/35/6 кВ «Моховская» с отходящими ВЛ-35 кВ и ВЛ-6 кВ» филиала «Моховский угольный разрез» ОАО «УК «Кузбассразрезуголь»
- границы охранной зоны проектируемой ПС "Моховская" 110/35/6 кВ, 20 м. Постановление от 24 февраля 2009 г. N 160 "О порядке установления охранных зон объектов электросетевого хозяйства и особых условий использования земельных участков, расположенных в границах таких зон"
- границы охранной зоны ВЛ-6 кВ, 10 м. Постановление от 24 февраля 2009 г. N 160 "О порядке установления охранных зон объектов электросетевого хозяйства и особых условий использования земельных участков, расположенных в границах таких зон"
- границы охранной зоны ВЛ-35 кВ, 15 м. Постановление от 24 февраля 2009 г. N 160 "О порядке установления охранных зон объектов электросетевого хозяйства и особых условий использования земельных участков, расположенных в границах таких зон"
- границы охранной зоны подземных кабельных линий электропередачи, 1 м. Постановление от 24 февраля 2009 г. N 160 "О порядке установления охранных зон объектов электросетевого хозяйства и особых условий использования земельных участков, расположенных в границах таких зон"
- проектируемая ВЛ-6 кВ
- проектируемая ВЛ-35 кВ
- проектируемый подземный кабель электропередачи ВЛ-35 кВ
- проектируемая ВЛ-6 кВ на период строительства ПС
- проектируемая КЛ-6 кВ на период строительства ПС

						1-ППУПМ/18-4		
						Проект планировки и проект межевания территории под строительство промышленных объектов (в том числе и линейных объектов) по проектной документации: «Подстанция 110/35/6 кВ «Моховская» с отходящими ВЛ-35кВ и ВЛ-6кВ» филиала «Моховский угольный разрез» ОАО «УК «Кузбассразрезуголь»		
Должность	Лист	№ док.	Подпись	Дата	Схема границ зон с особыми условиями использования территорий			Стадия
Составил	Фадеева		02.18					Лист
Проверил	Ковалева		02.18					Листов
					Схема обоснования М 1:2000			
ГИП	Усачева		02.18					